


PRINCIP-SKITITSE

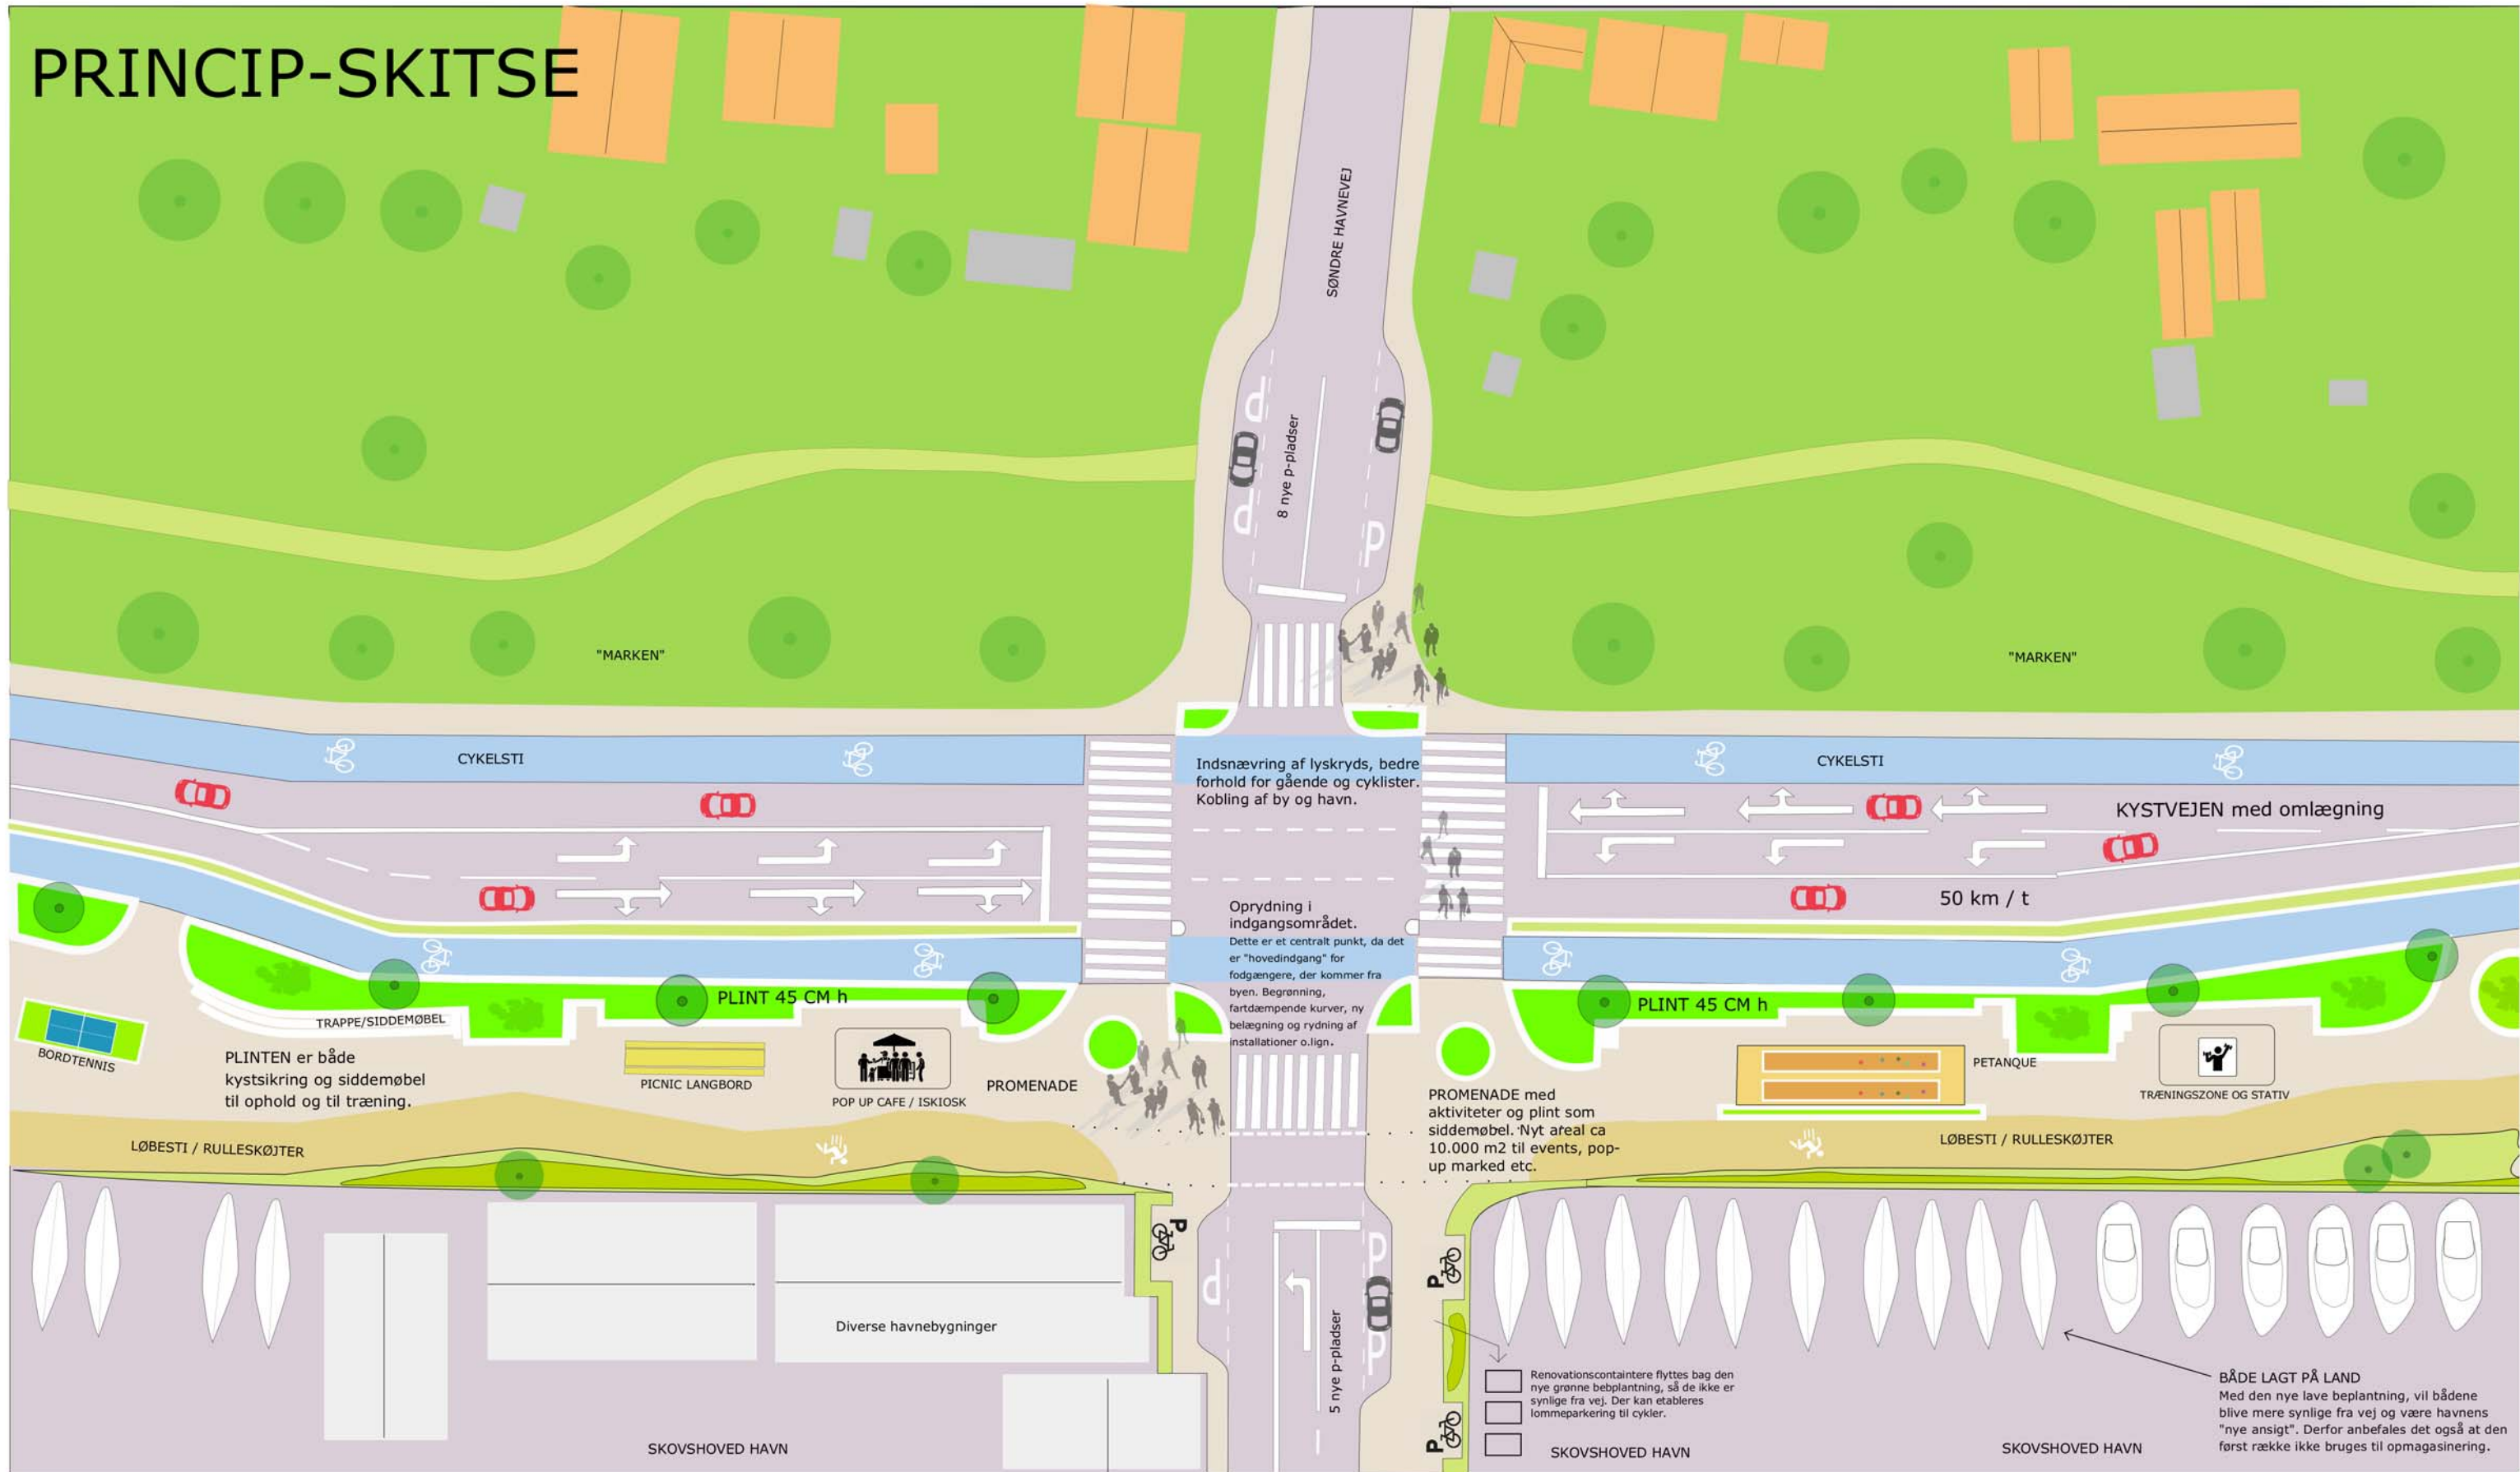

"MARKEN"

"MARKEN"

CYKELSTI

CYKELSTI

Indsnævring af lyskryds, bedre forhold for gående og cyklister. Kobling af by og havn.

KYSTVEJEN med omlægning

50 km / t

PLINT 45 CM h

PLINT 45 CM h

PLINTEN er både kystsikring og siddemøbel til ophold og til træning.

PROMENADE med aktiviteter og plint som siddemøbel. Nyt areal ca 10.000 m2 til events, pop-up marked etc.

Oprydning i indgangsområdet. Dette er et centralt punkt, da det er "hovedindgang" for fodgængere, der kommer fra byen. Begrønning, fartdæmpende kurver, ny belægning og rydning af installationer o.lign.

BÅDE LAGT PÅ LAND
Med den nye lave beplantning, vil bådene blive mere synlige fra vej og være havnens "nye ansigt". Derfor anbefales det også at den først række ikke bruges til opmagasinering.

Renovationscontainere flyttes bag den nye grønne beplantning, så de ikke er synlige fra vej. Der kan etableres lommeparkering til cykler.

Diverse havnebygninger

SKOVSHOVED HAVN

SKOVSHOVED HAVN

SKOVSHOVED HAVN

5 nye p-pladser

8 nye p-pladser

SØNDRE HAVNEVEJ

TRAPPE/SIDDEMØBEL

PICNIC LANGBORD

POP UP CAFE / ISKIOSK

PROMENADE

PETANQUE

TRÆNINGSZONE OG STATIV

LØBESTI / RULLESKØJTER

LØBESTI / RULLESKØJTER

BORDTENNIS